


APĻĪMĒJUMI	
01	viestība 4,93 m ²
02	gulamistaba 12,9 m ²
03	garderobe 2,4 m ²
04	prekštelpa 2,4 m ²
05	sannezģis 3,9 m ²
kopā 70,9 m ²	

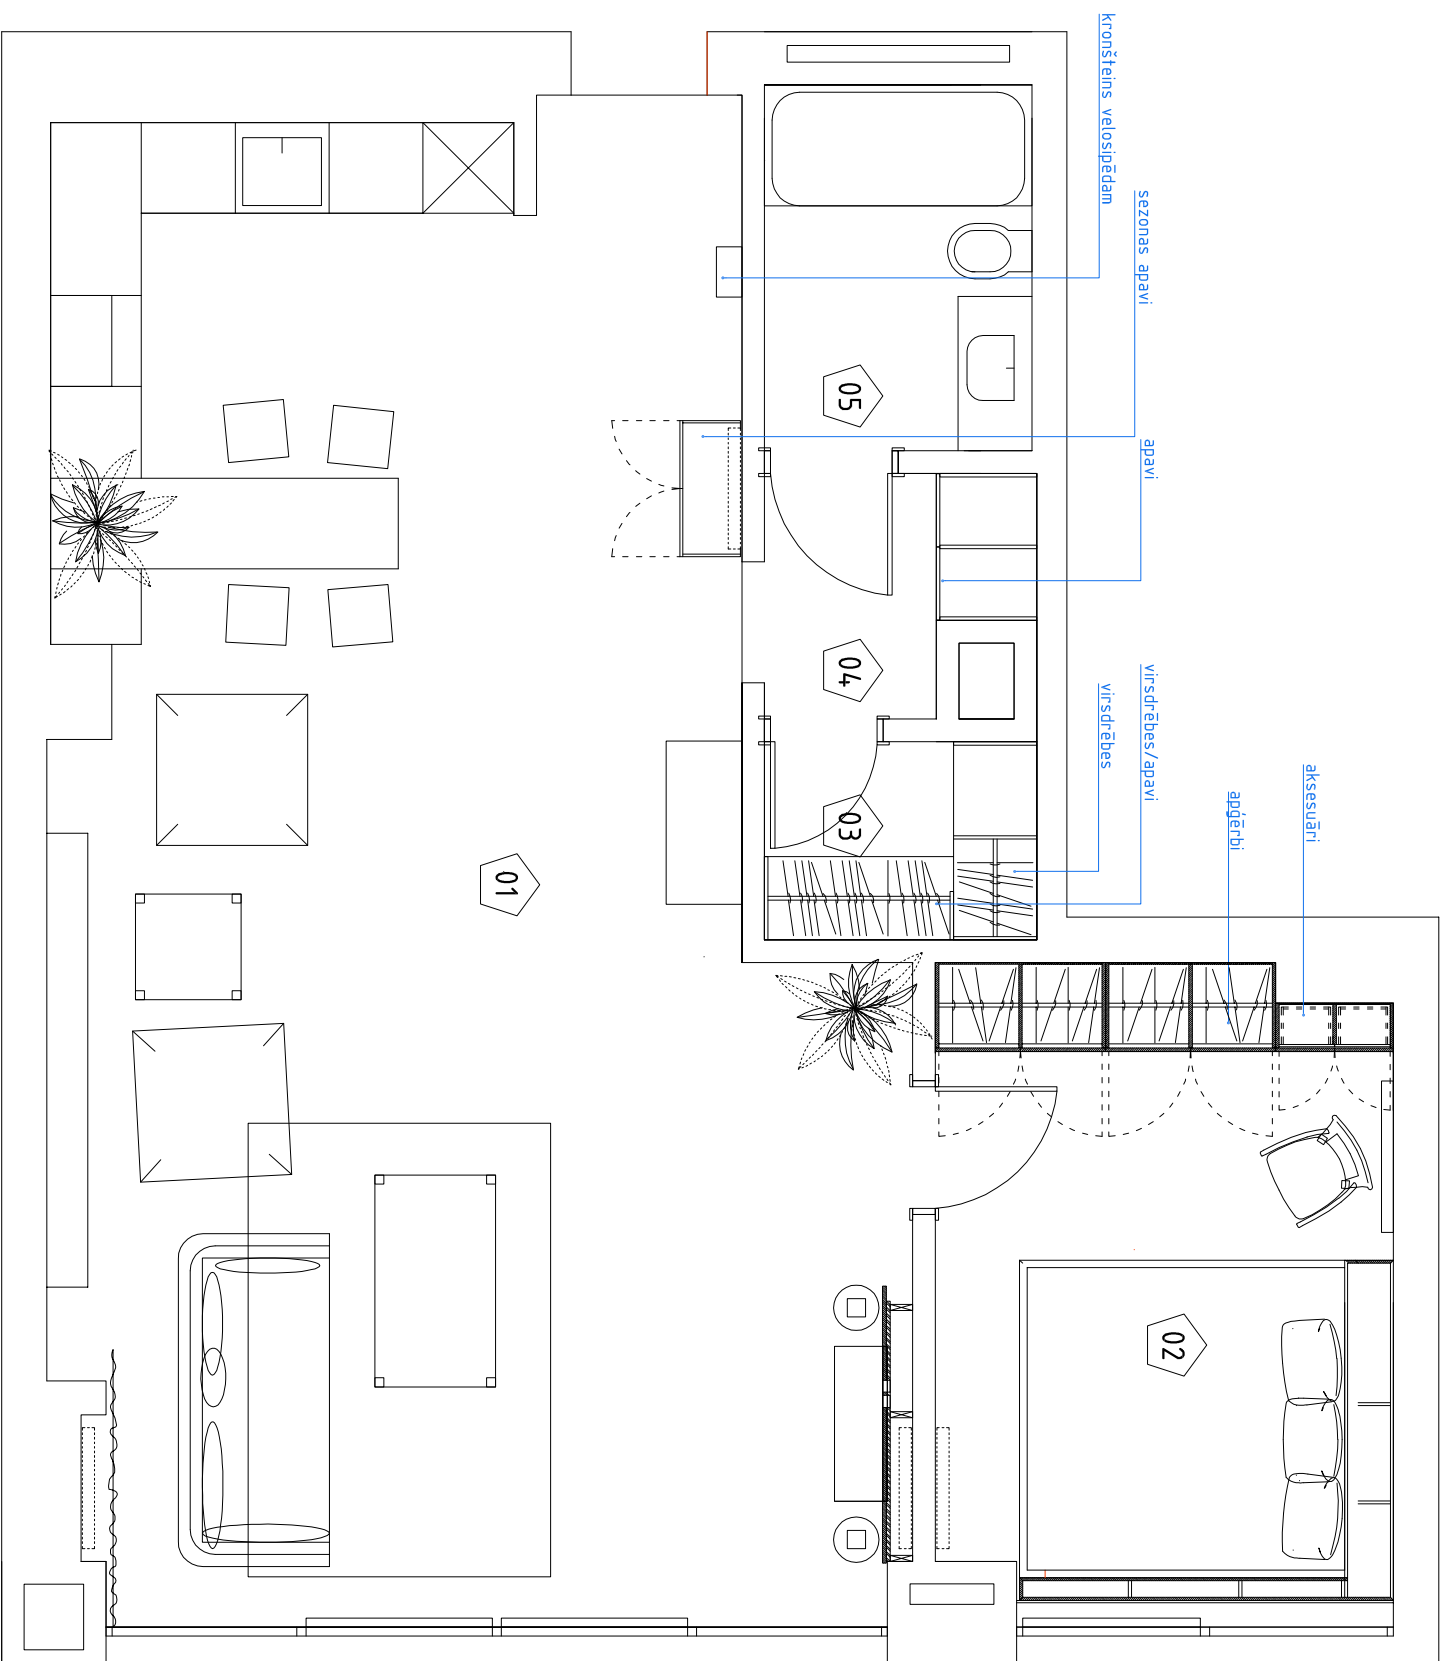

annuils.lv

INFO@ANNULS.LV
TEL./FAX 26841265
RĪGA, KALŅCIENA IELA 37-3, LV 1006

OBĒRTA ADRESE

RĪGA, KUĢU IELA 26

PASŪTĪTĀJS

PROJEKTA VAIDĪTĀJS

ANNA BUTELE

DZĪVĀJUMA

DARĻA KĻĪVA / RĪ. 26841265

RĀSĒJUMS

N 1

FUNKCIONĀLAIS PLĀNS

MĒROGS 1:50

DATEJS

02.06.2014.

Piezīmes: * Visi izmēri norādīti milimetros * Visas izmaiņas saskaņot ar autoru * Pirms darbu uzsākšanas visus izmērus pārbaudīt objektā pēc fakta un par atkāpēm ziņot autoram